
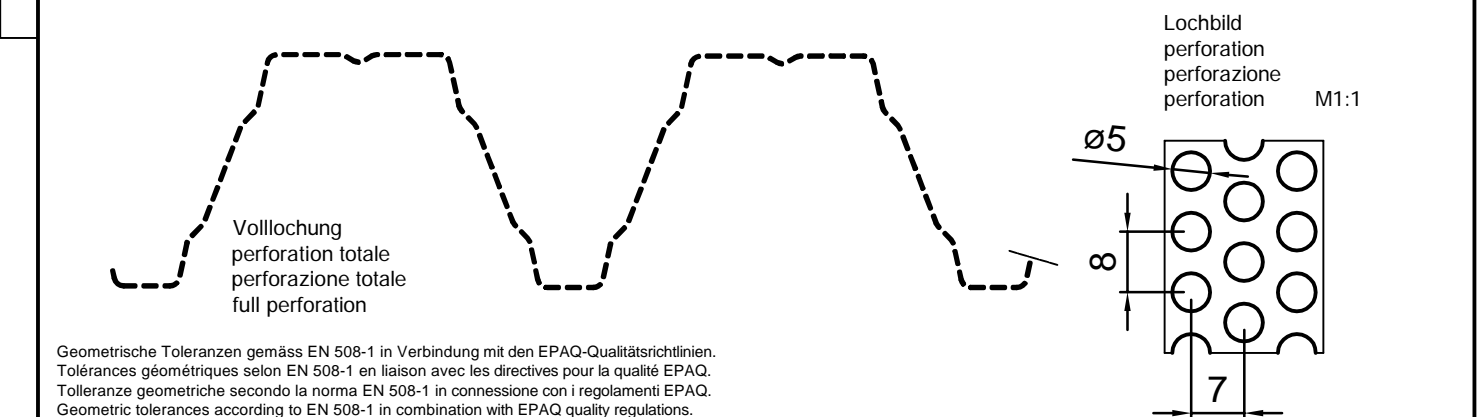
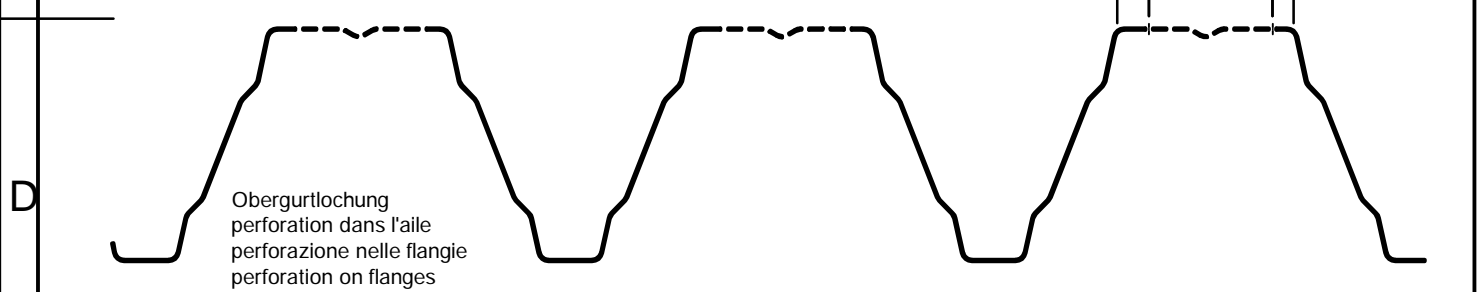
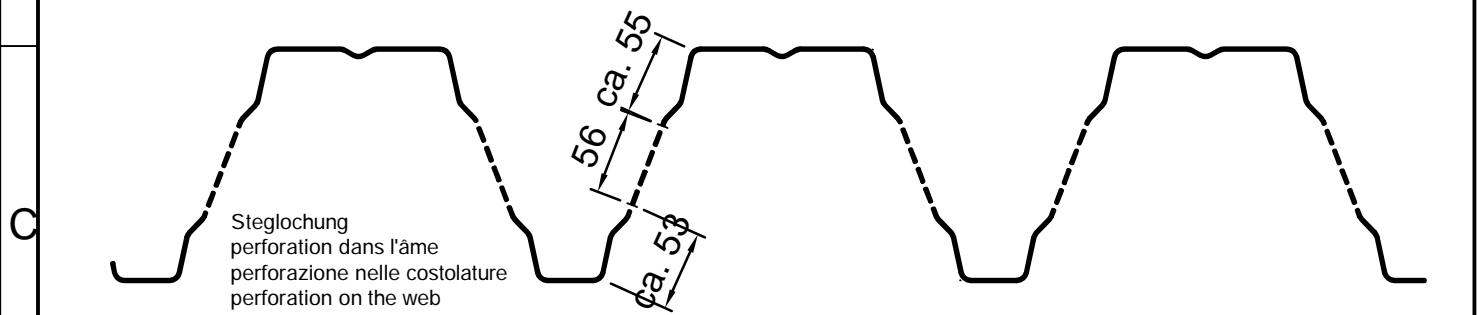


# Trapezprofil SWISS PANEL®

## Typ SP 153/280

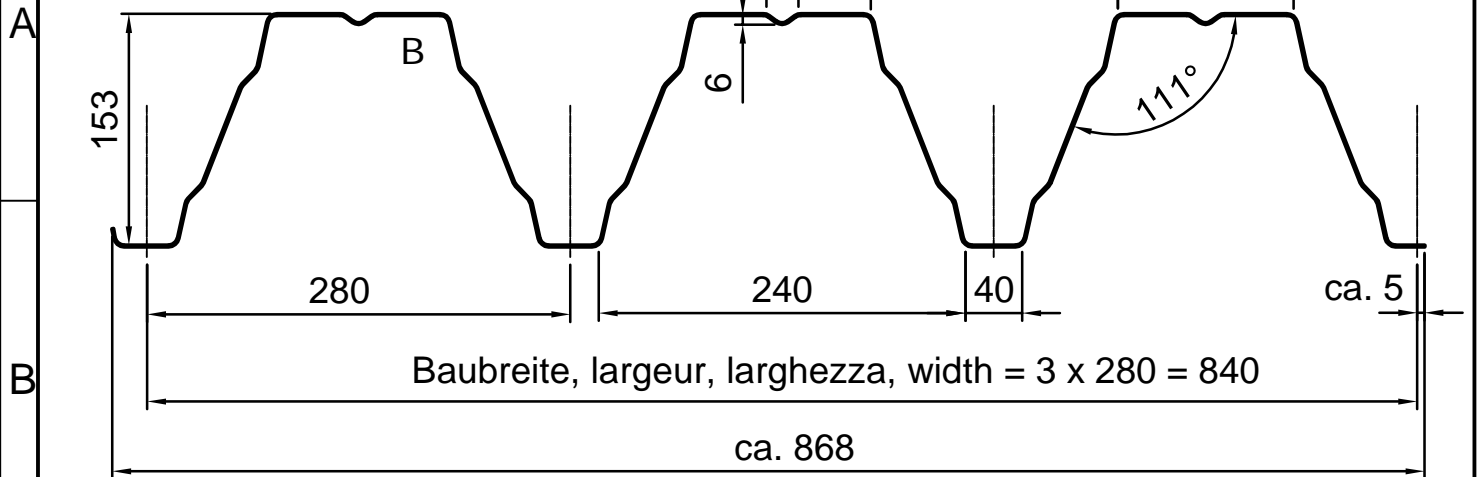

Geometrische Toleranzen gemäss EN 508-1 in Verbindung mit den EPAQ-Qualitätsrichtlinien.  
Tolérances géométriques selon EN 508-1 en liaison avec les directives pour la qualité EPAQ.  
Tolleranze geometriche secondo la norma EN 508-1 in connessione con i regolamenti EPAQ.  
Geometric tolerances according to EN 508-1 in combination with EPAQ quality regulations.

Das Urheberrecht dieses Dokuments verbleibt jederzeit der Firma MONTANA BAUSYSTEME AG. Ohne unsere schriftliche Genehmigung darf es weder kopiert, noch vervielfältigt, noch Dritten zugänglich gemacht werden.	Rev./Dat. 02 <b>01.06.2016</b> HIT	Dat./Erst. <b>27.05.2008</b> HIT		
	Rev./Dat. 01 16.02.2015 HIT	Freigegeben <b>01.06.2016</b> thitz		
	Rev./Dat.	Geprüft <b>01.06.2016</b> thitz	Blatt 1	M 1:100
Dateiname <b>SP153_002979.DWG</b> Verteiler VER / TECH Zeichnung / Drawing-No. <b>002979</b>	MONTANA BAUSYSTEME AG CH-5612 Villmergen Projekt Standard <b>SP153</b> Publikationszeichnung	Ersatz für 002849 Montana Bausysteme AG Durisolstrasse 11 CH-5612 Villmergen Tel +41( 0) 56 619 85 85 Fax +41( 0) 56 619 86 10 <a href="http://www.montana-ag.ch">www.montana-ag.ch</a>	Anz. Blatt 1	