
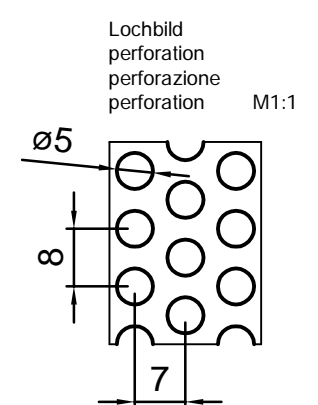
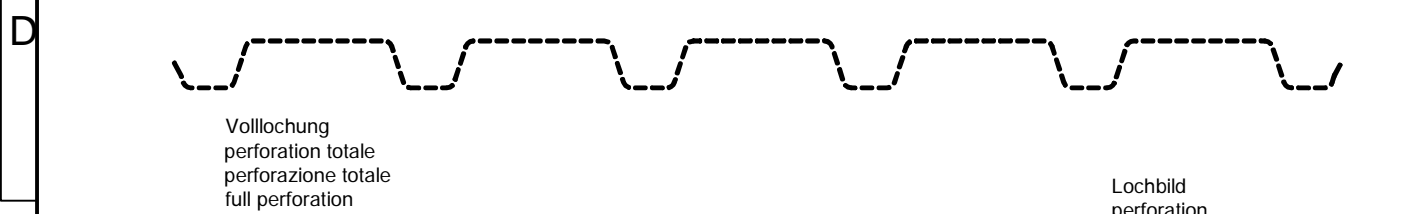
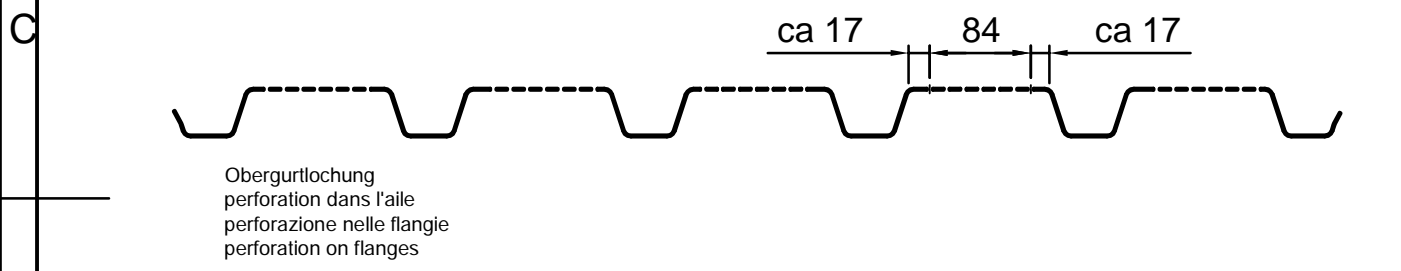
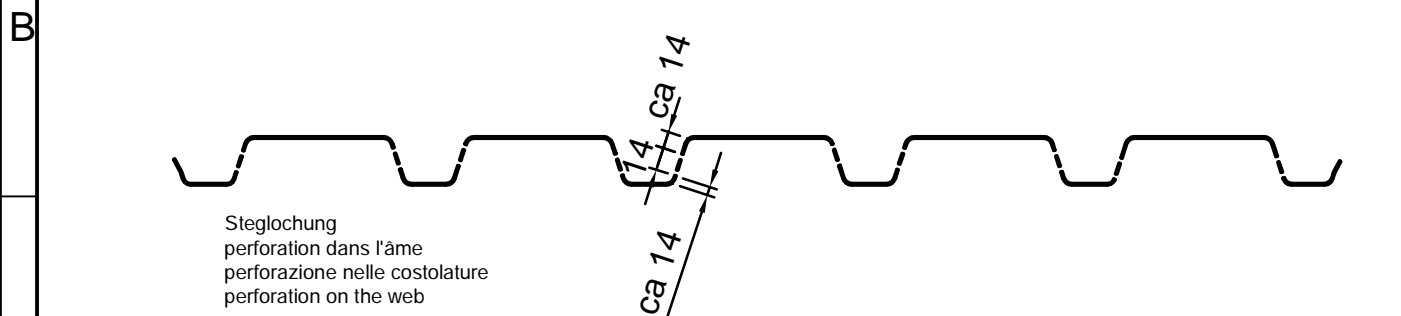


Trapezprofil SWISS PANEL®

Typ SP 40/183

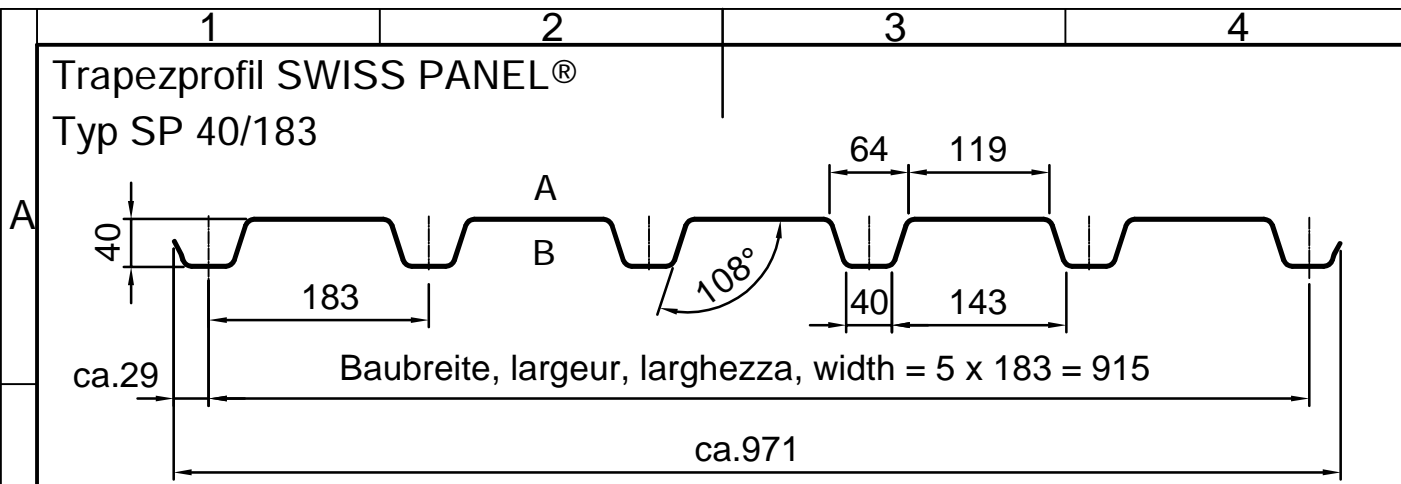

Geometrische Toleranzen gemäss EN 508-1 in Verbindung mit den EPAQ-Qualitätsrichtlinien.
Tolérances géométriques selon EN 508-1 en liaison avec les directives pour la qualité EPAQ.
Tolleranze geometriche secondo la norma EN 508-1 in connessione con i regolamenti EPAQ.
Geometric tolerances according to EN 508-1 in combination with EPAQ quality regulations.

Das Urheberrecht dieses Dokuments verbleibt jederzeit der Firma MONTANA BAUSYSTEME AG. Ohne unsere schriftliche Genehmigung darf es weder kopiert, noch vervielfältigt, noch Dritten zugänglich gemacht werden.	Rev./Dat. 02 01.06.2016 HIT	Dat./Erst. 30.05.2008 HIT		
	Rev./Dat. 01 04.02.2015 HIT	Freigeg. 01.06.2016 thitz		
	Rev./Dat.	Geprüft 01.06.2016 thitz	Blatt 1	M 1:100
Dateiname SP40_002996.DWG	MONTANA BAUSYSTEME AG CH-5612 Villmergen Projekt Standard	Ersatz für 002824	Anz. Blatt 1	
Verteiler VER / TECH		Montana Bausysteme AG Durisolstrasse 11 CH-5612 Villmergen Tel +41(0) 56 619 85 85 Fax +41(0) 56 619 86 10 www.montana-ag.ch		
Zeichnung / Drawing-No. 002996	Publikationszeichnung			